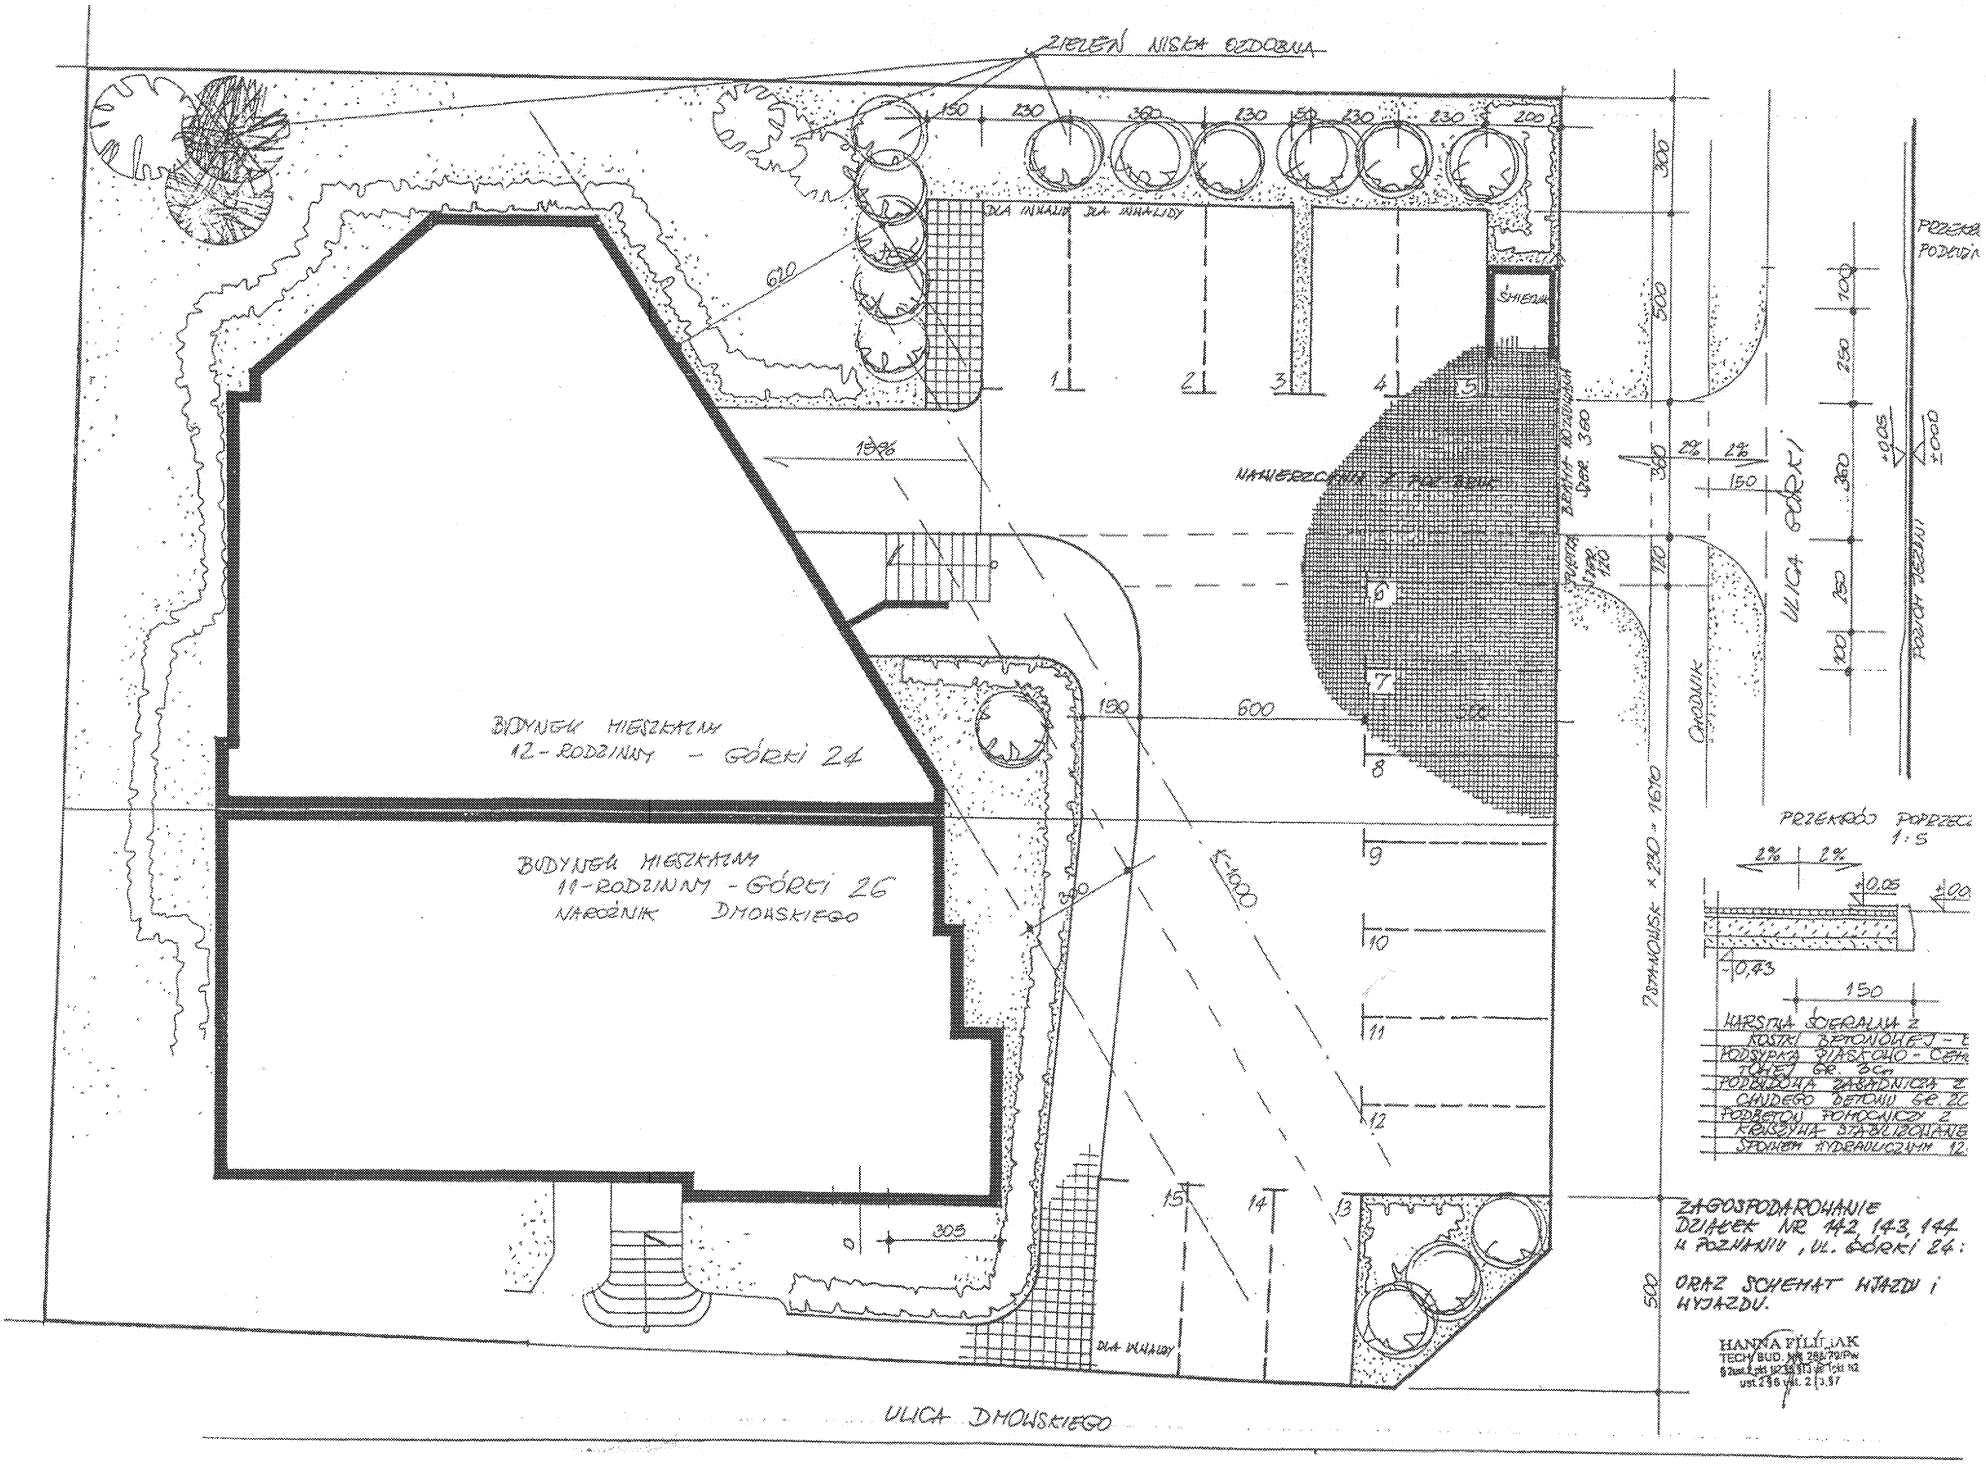
ZIELEŃ NISKA OZDOBNA
DLA INWALID DLA INWALIDY
ŚMIETNIK
BUDYNEK MIESZKALNY
12-RODZINNY - GÓRKI 24
BUDYNEK MIESZKALNY
11-RODZINNY - GÓRKI 26
NARÓŻNIK DMOWSKIEGO
ULICA DMOWSKIEGO
ULICA GÓRKI
CHODNIK
PRZEKRÓJ PODZIEC
1:5
HARSTWA ŚCIERALNA Z
KOSTKI BETONOWEJ
PODSYPKA PIASKOWO - CEM
GR. 30
PODBUDOWA ZASADNICZA Z
CHUDEGO BETONU GR 20
PODBETON POMOCNICZY Z
KRUSZYWA STABILIZOWANEGO
SPOIWEM HYDRAULICZNYM 12
ZAGOSPODAROWANIE
DZIAŁEK NR 142, 143, 144
W POZNANIU, UL. GÓRKI 24:
ORAZ SCHEMAT WJAZDU I
WYJAZDU.
HANNA FILIPIAK
TECH. BUD. NR 281/70/PW
§ zam. Lsk. 1023/97 z dn. 1.01.98
ust. 2 § 6 UL. 2 | 3.97