


Mieszkanie nr 1
jedno-pokojowe
46,10 m²

Mieszkanie nr3
dwu-pokojowe
47,20 m²

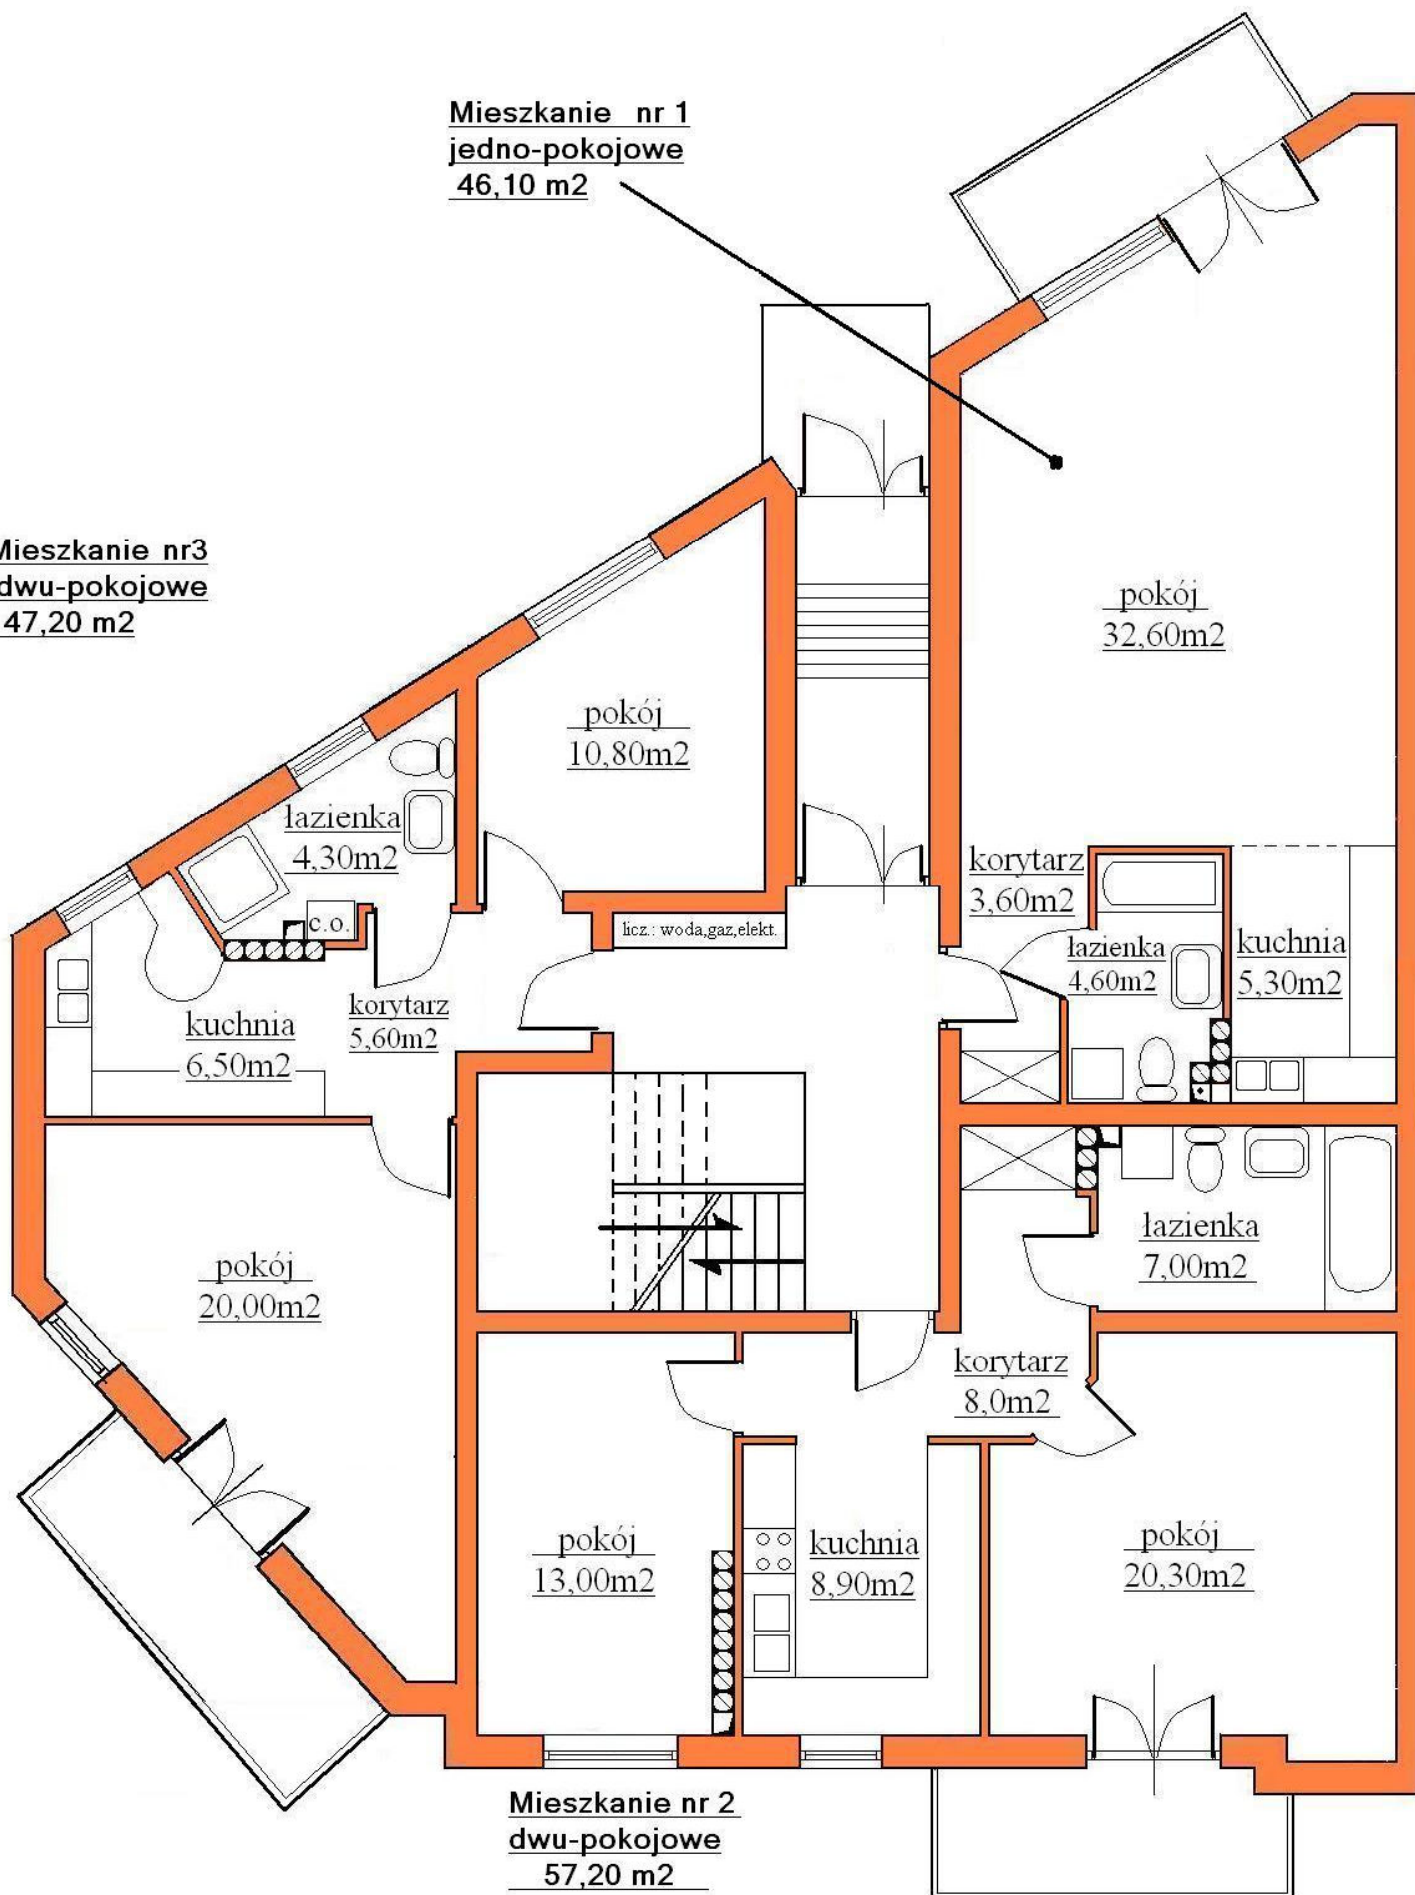

Mieszkanie nr 2
dwu-pokojowe
57,20 m²

RZUT PARTERU
w budynku mieszkalnym wielorodzinnym
w Poznaniu przy ul. Górki 24
Inwestor : "VILLA" Sp. z o.o.