


SCHEMAT LOKALIZACYJNY

SKALA 1:750

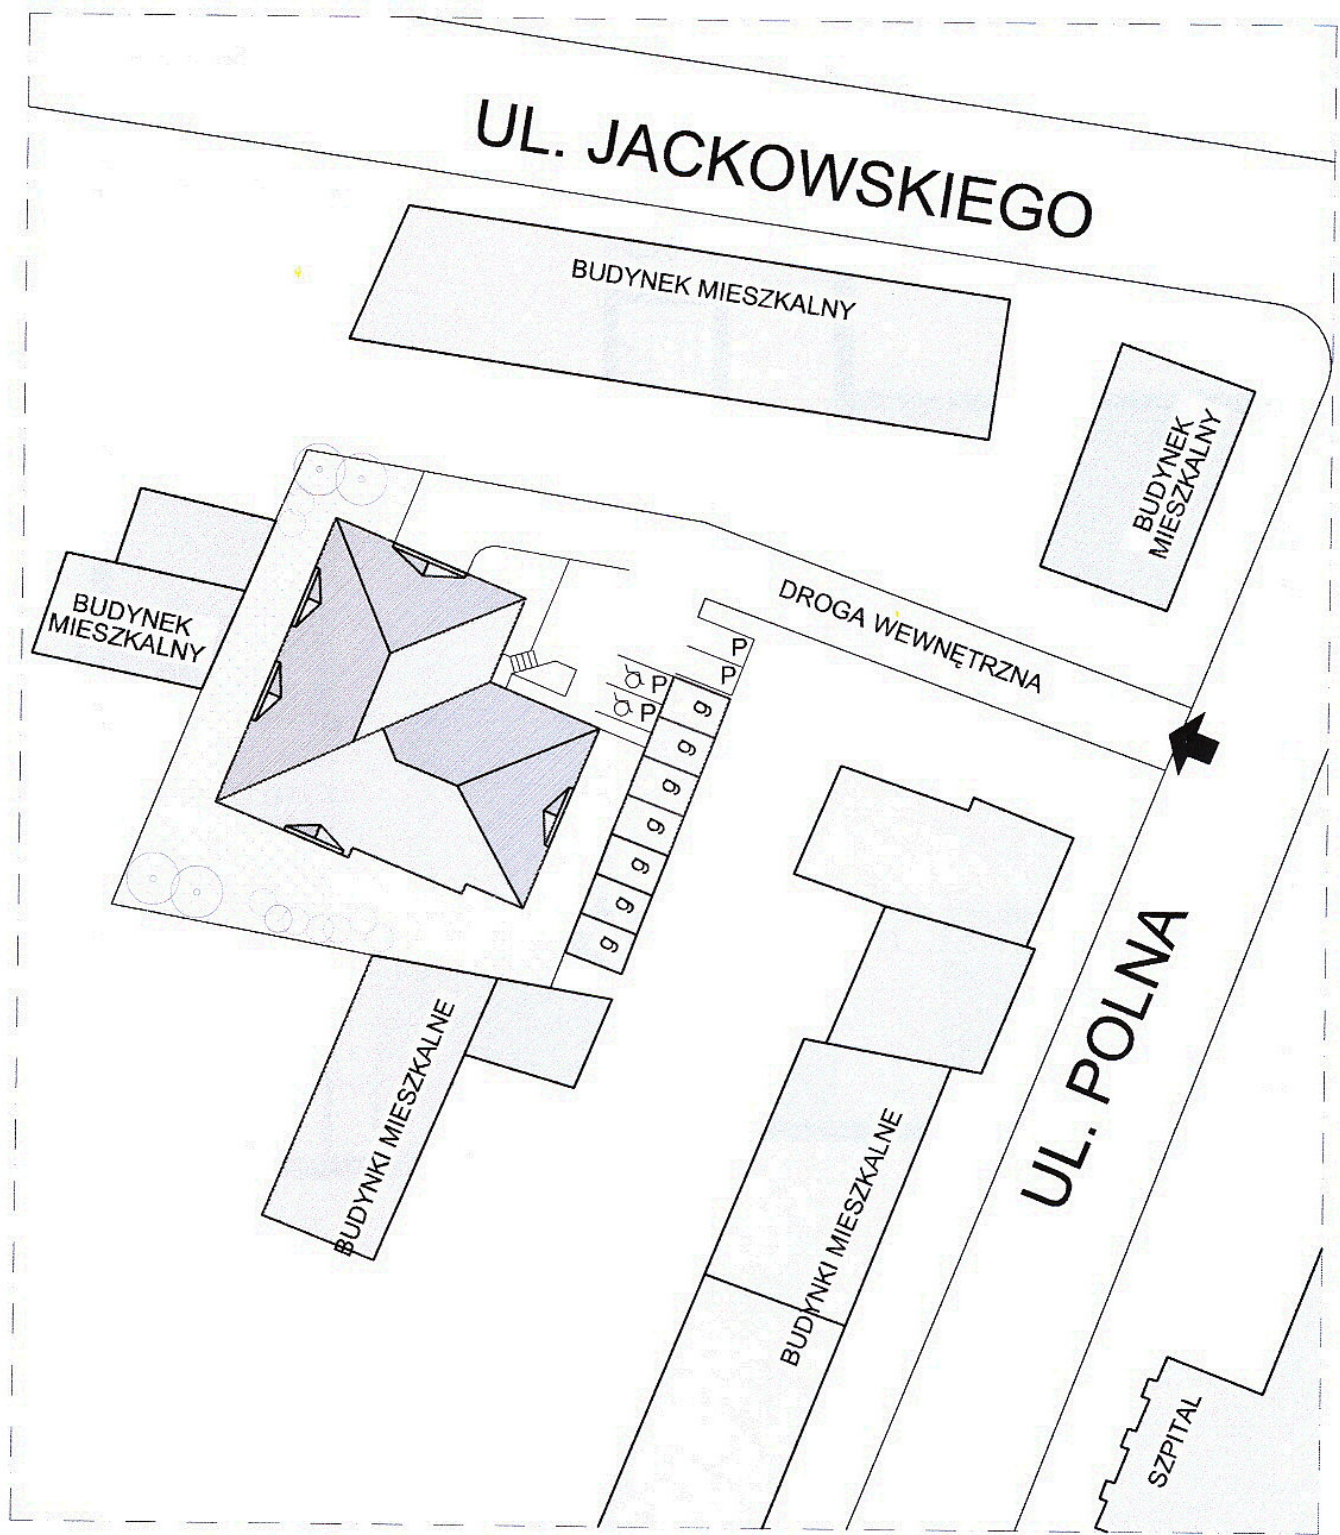

**BUDYNEK MIESZKALNY WIELORODZINNY
POZNAŃ, UL. POLNA 46**